


Längsschnitt M: 1:1000

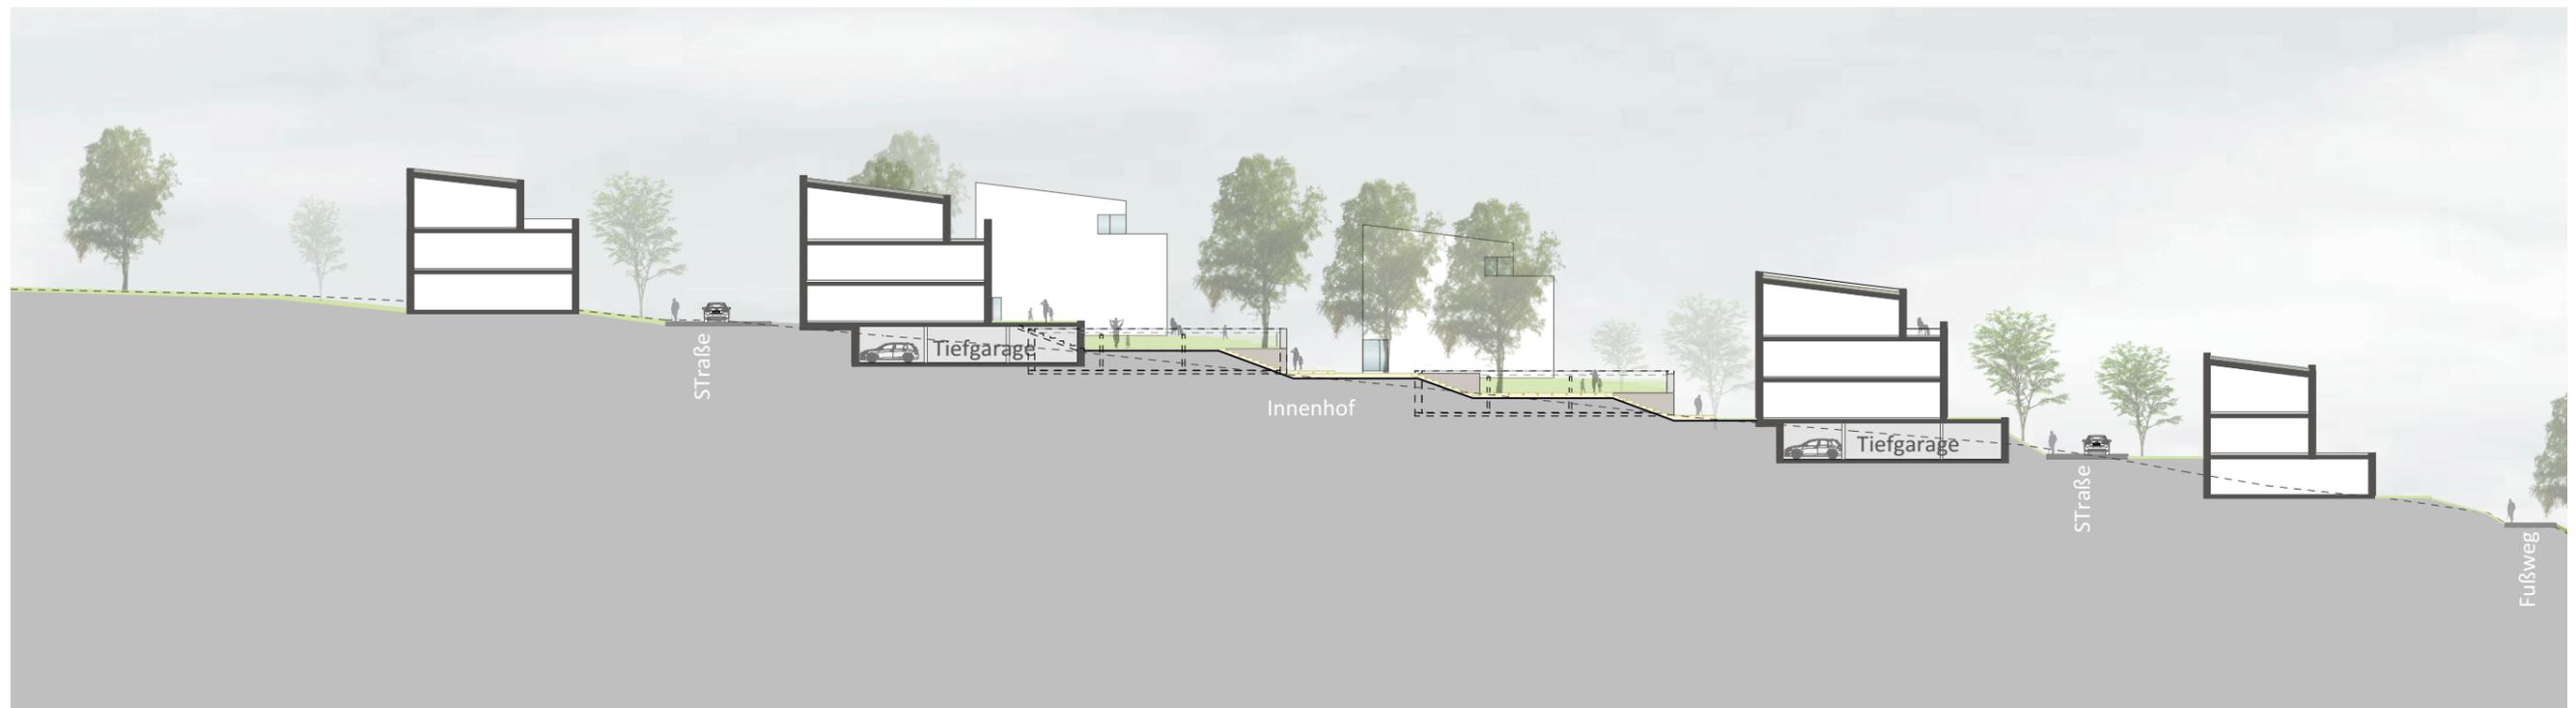

Schnitt BF A M: 1:500

## Schnitte