


20 40 60 80 m

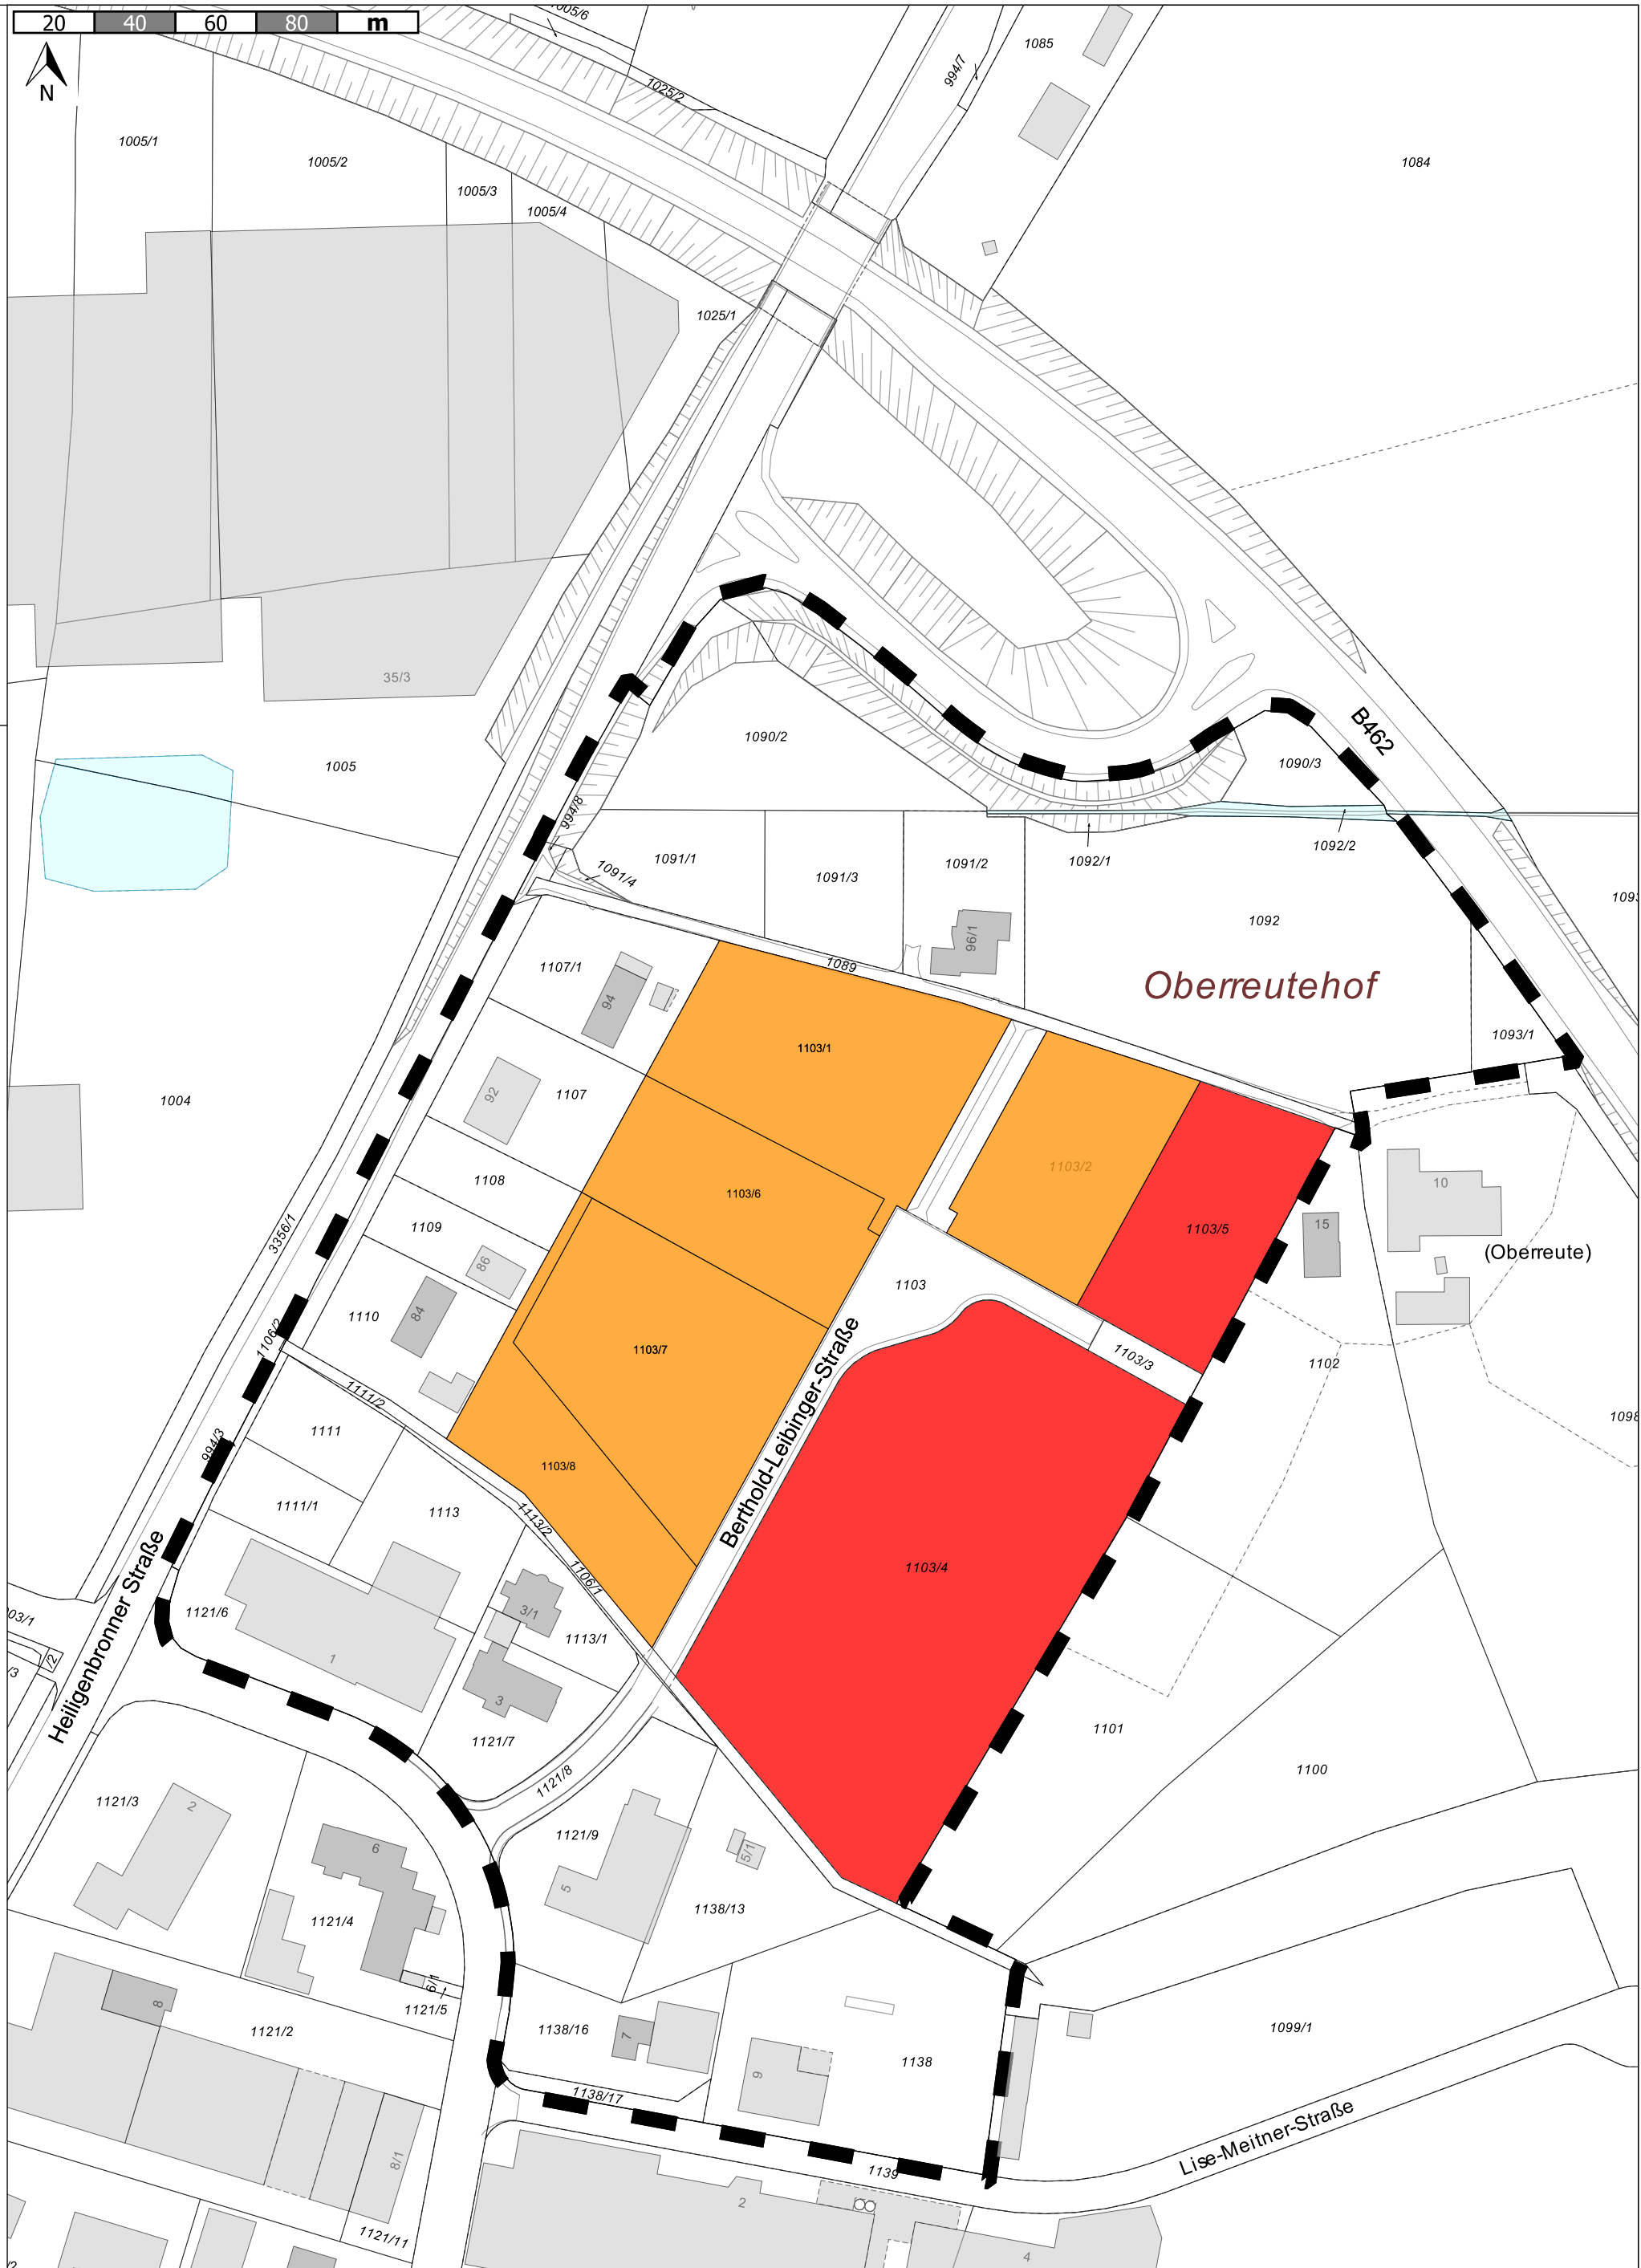

Oberreutehof

(Oberreute)

- verkauft
- reserviert
- frei
- privat



Stadt Schramberg  
Berneckstr 9  
78713 Schramberg

Stadtteil Sulgen  
Industriegebiet Sulgen Ost  
Gewerbeflächen

Maßstab: 1 : 1500

Erstellt am: 22.08.2022

Erstellt von: Cornelia Rottweiler

Auszug aus dem GIS der Stadt Schramberg ohne Gewähr für den neuesten Stand! Vervielfältigungen dürfen nicht an Dritte abgegeben werden!  
© Geobasisdaten (ALKIS): LGL-BW, www.lgl-bw.de, AZ: 2851.9-3/859